


Приложение
к решению сессии Совета
Малиновского сельского поселения
от 12.05.2014г. №34

СХЕМА
территориальной зоны Ж-1А с. Малиновка
Малиновского сельского поселения Тюкалинского МР
Омской области

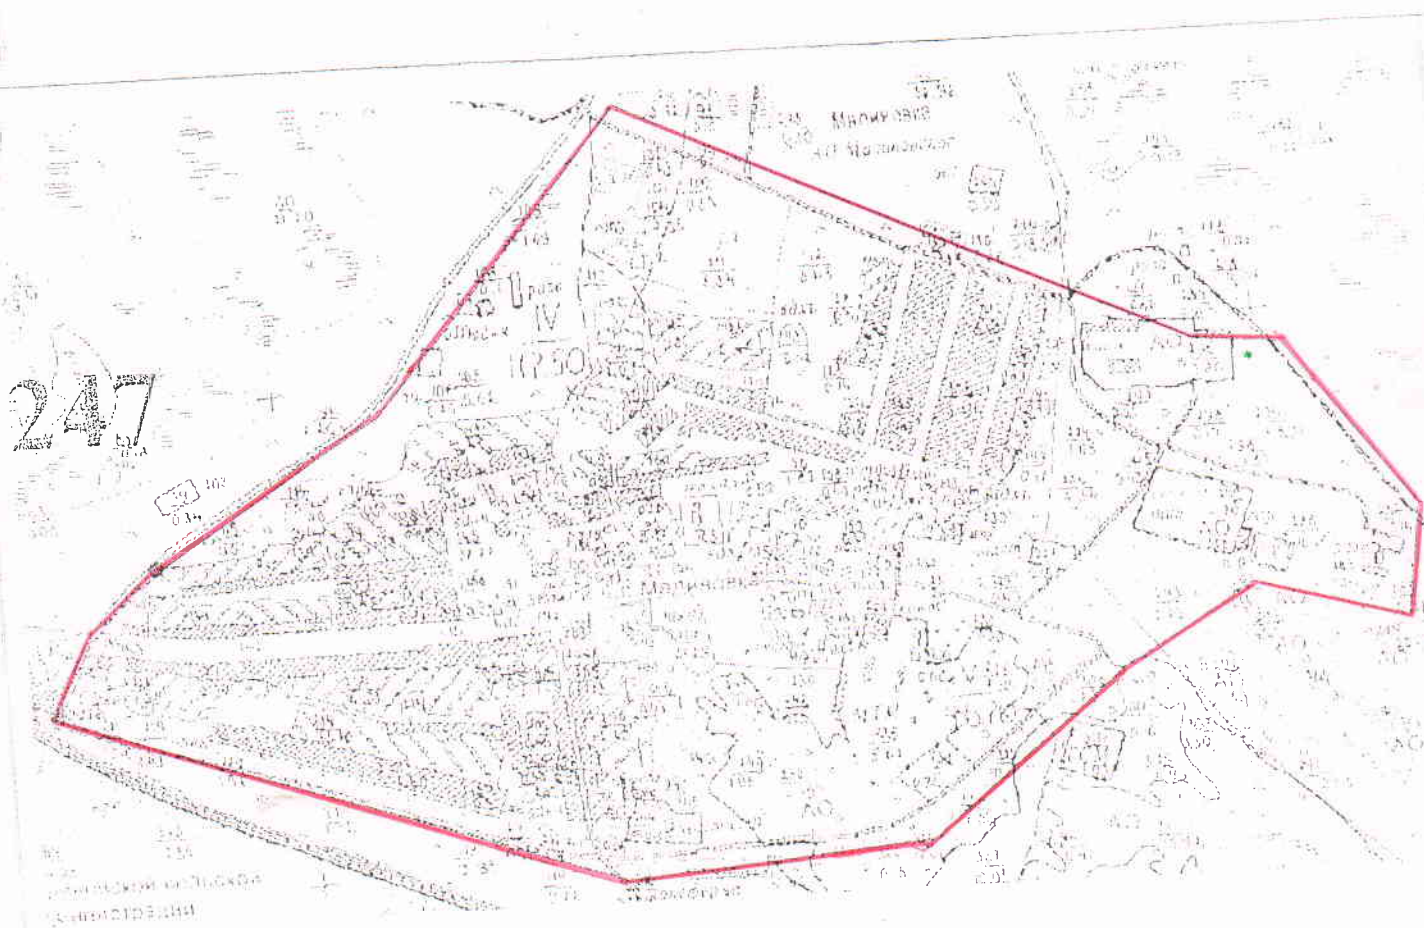

— Граница территориальной зоны Ж-1А (зона индивидуальной
усадебной застройки с содержанием домашнего скота и птицы).